


Přehledové schéma Zapojení A-Z WATER INVERTER

Přechod mezi režimem SÍŤ / AUTO / FVE VŽDY probíhá přes stav 0, tedy FVE je GALVANICKY oddělena od sítě

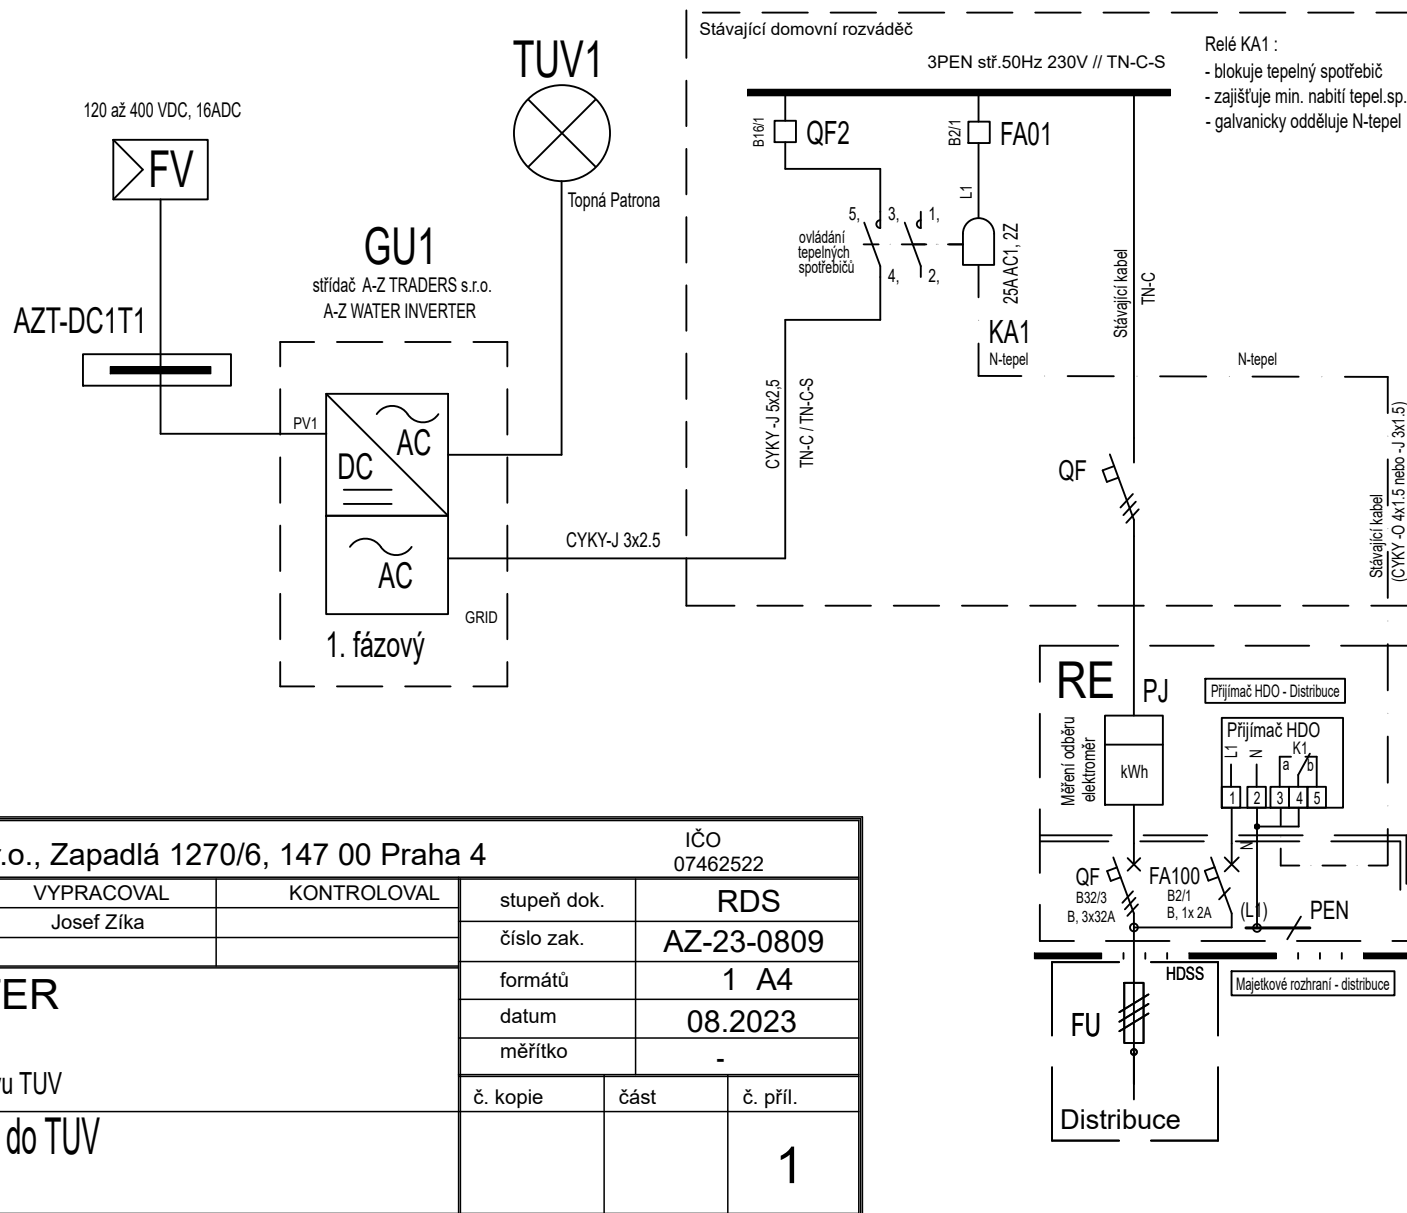

	A-Z TRADERS s.r.o., Zapadlá 1270/6, 147 00 Praha 4			IČO 07462522	
	PROJEKTANT	VYPRACOVAL	KONTROLOVAL	stupeň dok.	RDS
	Josef Zíka	Josef Zíka		číslo zak.	AZ-23-0809
A-Z WATER INVERTER Přehledové schéma Technologie FOTOVOLTAICKÉHO ohřevu TUV				formátů	1 A4
				datum	08.2023
				měřítka	-
Schéma fotovoltaického ohřevu do TUV AZT-DC1T1				č. kopie	část
					č. příl.
					1